


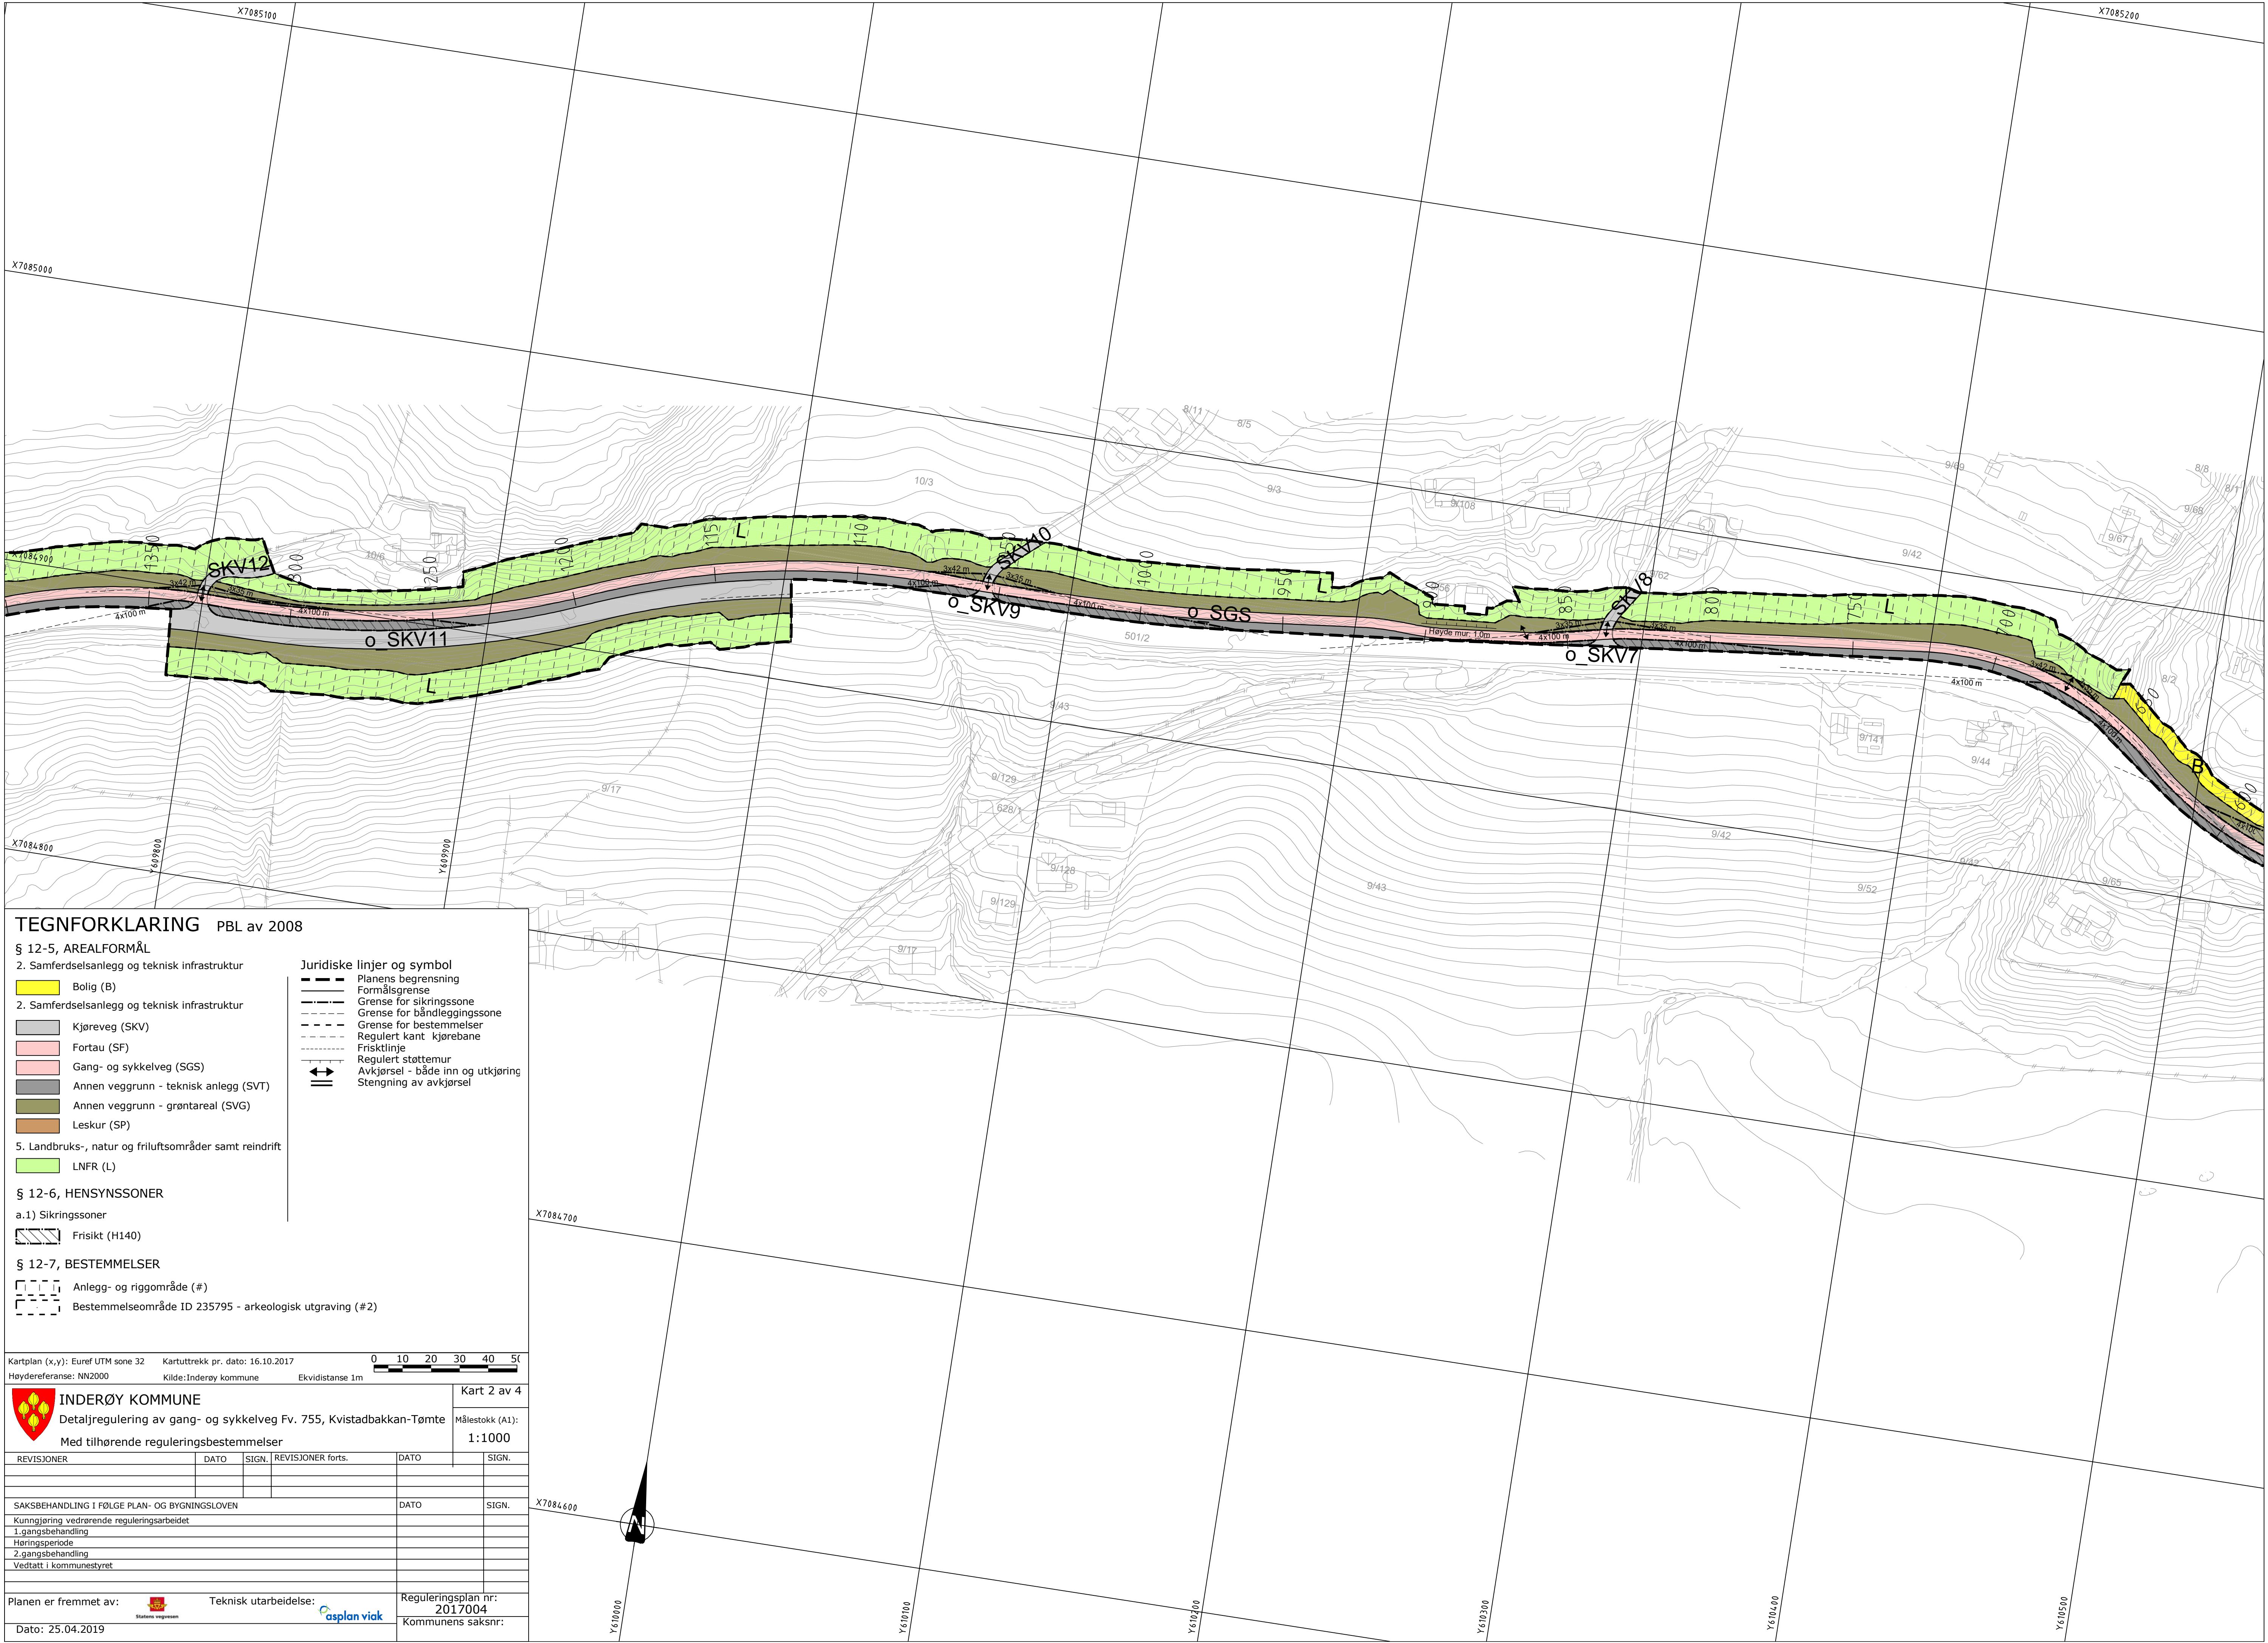

TEGNFORKLARING PBL av 2008

- § 12-5, AREALFORMÅL
2. Samferdselsanlegg og teknisk infrastruktur
- Bolig (B)
 - Kjøreveg (SKV)
 - Fortau (SF)
 - Gang- og sykkelveg (SGS)
 - Annen veggrunn - teknisk anlegg (SVT)
 - Annen veggrunn - grøntareal (SVG)
 - Leskur (SP)
5. Landbruks-, natur og friluftsområder samt reindrift
- LNFR (L)

- Juridiske linjer og symbol
- Planens begrensning
 - Formålsgrense
 - Grense for sikringsone
 - Grense for båndleggingssone
 - Grense for bestemmelser
 - Regulert kant kjørebane
 - Frisktlinje
 - Regulert støttemur
 - Avkjørsel - både inn og utkjøring
 - Stengning av avkjørsel

- § 12-6, HENSYNSSONER
- a.1) Sikringssoner
- Friskt (H140)

- § 12-7, BESTEMMELSER
- Anlegg- og riggområde (#)
 - Bestemmelseområde ID 235795 - arkeologisk utgraving (#2)

Kartplan (x,y): Euref UTM sone 32Kartuttrekk pr. dato: 16.10.20170 10 20 30 40 50Høydereferanse: NN2000Kilde: Inderøy kommuneEkvidistanse 1m

 **INDERØY KOMMUNE**
Detaljregulering av gang- og sykkelveg Fv. 755, Kvistadbakkan-Tømte
Med tilhørende reguleringsbestemmelser

Kart 2 av 4
Målestokk (A1):
1:1000

REVISJONER	DATO	SIGN.	REVISJONER forts.	DATO	SIGN.

SAKSBEHANDLING I FØLGE PLAN- OG BYGNINGSLOVEN	DATO	SIGN.
Kunngjøring vedrørende reguleringsarbeidet		
1.gangsbehandling		
Høringsperiode		
2.gangsbehandling		
Vedtatt i kommunestyret		

Planen er fremmet av:
Dato: 25.04.2019

Teknisk utarbeidelse:


Reguleringsplan nr:
2017004
Kommunens saksnr: