


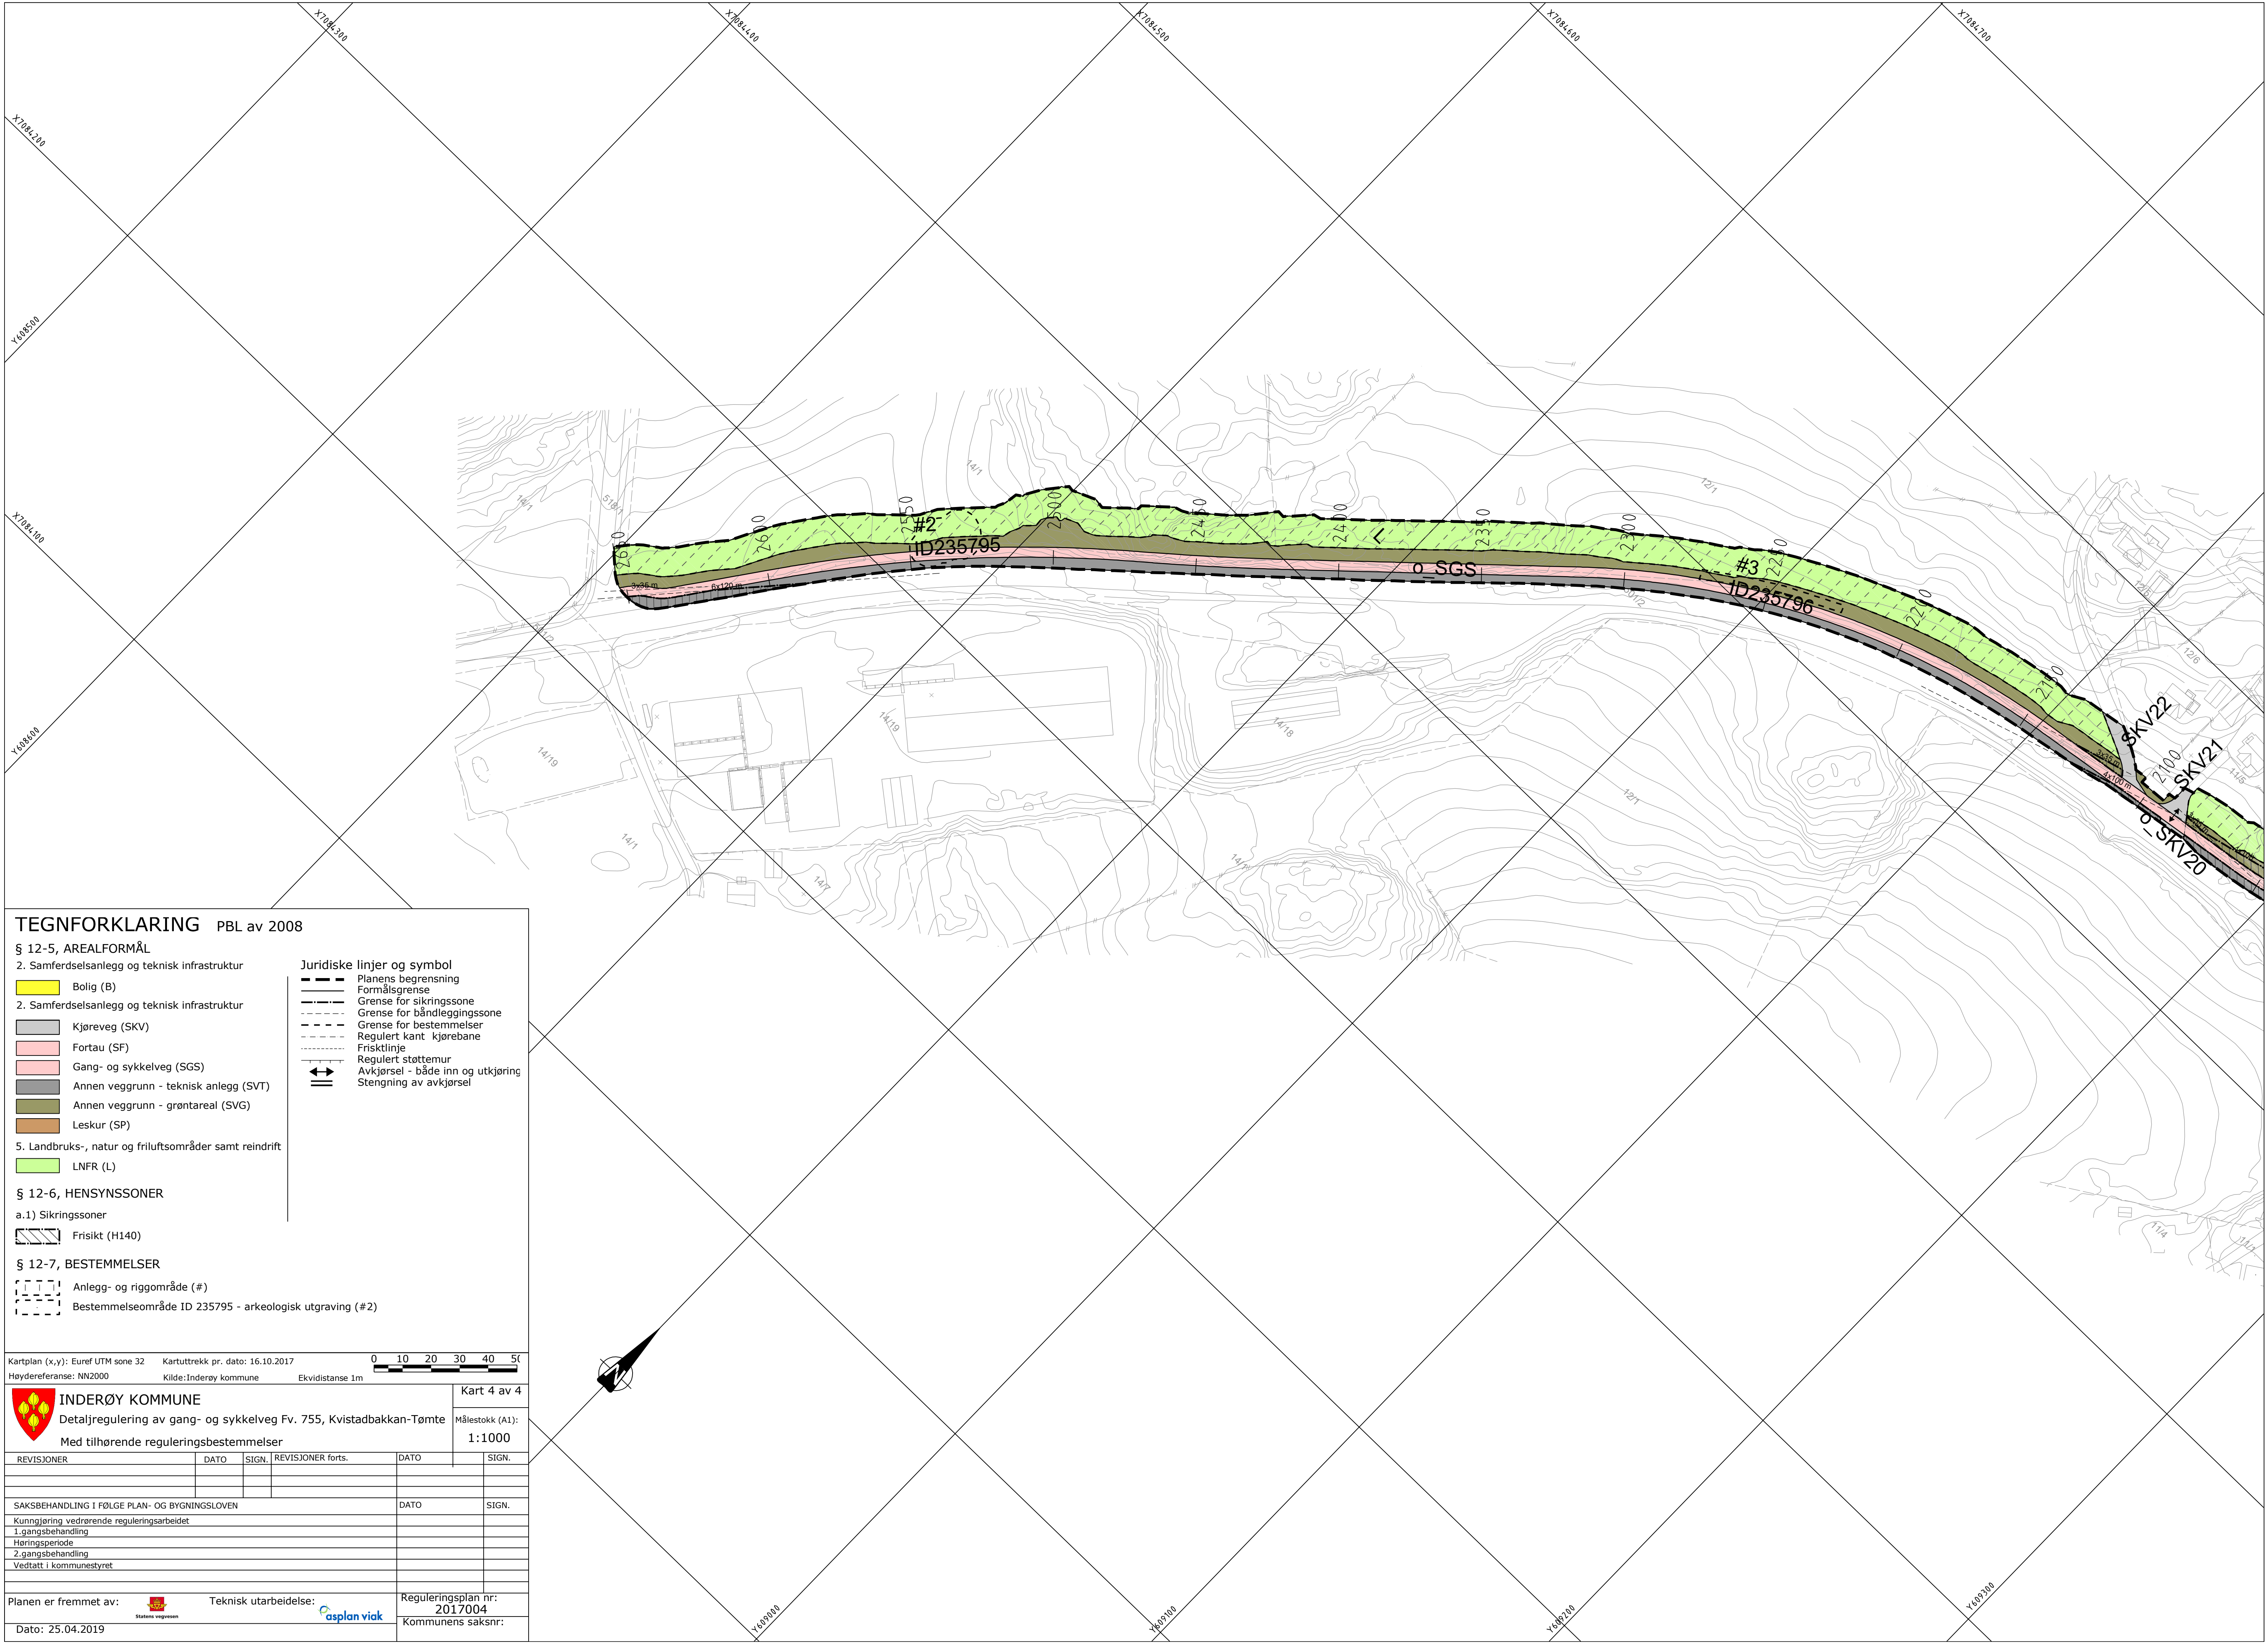

TEGNFORKLARING PBL av 2008

§ 12-5, AREALFORMÅL

2. Samferdselsanlegg og teknisk infrastruktur

- Bolig (B)
- 2. Samferdselsanlegg og teknisk infrastruktur
- Kjøreveg (SKV)
- Fortau (SF)
- Gang- og sykkelveg (SGS)
- Annen veggrunn - teknisk anlegg (SVT)
- Annen veggrunn - grøntareal (SVG)
- Leskur (SP)

5. Landbruks-, natur og friluftsområder samt reindrift

- LNFR (L)

Juridiske linjer og symbol

- Planens begrensning
- Formålsgrense
- Grense for sikringsone
- Grense for båndleggingssone
- Grense for bestemmelser
- Regulert kant kjørebane
- Frisktlinje
- Regulert støttemur
- Avkjørsel - både inn og utkjøring
- Stengning av avkjørsel

§ 12-6, HENSYNSSONER

a.1) Sikringssoner

- Frisikt (H140)

§ 12-7, BESTEMMELSER

- Anlegg- og riggområde (#)
- Bestemmelseområde ID 235795 - arkeologisk utgraving (#2)

Kartplan (x,y): Euref UTM sone 32 Kartuttrekk pr. dato: 16.10.2017
Høydereferanse: NN2000 Kilde:Indørøy kommune Ekvidistanse 1m

**INDERØY KOMMUNE**
Detaljregulering av gang- og sykkelveg Fv. 755, Kvistadbakkan-Tømte
Med tilhørende reguleringsbestemmelser

Kart 4 av 4
Målestokk (A1):
1:1000

REVISJONER	DATO	SIGN.	REVISJONER forts.	DATO	SIGN.
SAKSBEHANDLING I FØLGE PLAN- OG BYGNINGSLOVEN				DATO	SIGN.
Kunngjøring vedrørende reguleringsarbeidet					
1.gangsbehandling					
Høringsperiode					
2.gangsbehandling					
Vedtatt i kommunestyret					
Planen er fremmet av:		Teknisk utarbeidelse:		Reguleringsplan nr:	
Dato: 25.04.2019		Statens vegvesen		2017004	
		asplan viak		Kommunens saksnr:	